

Rev.


Muutos

Pvm.

Muuttanut

Hvv.

Liitetään lämmitysverkostoon
tai lämminvesivaraajaan

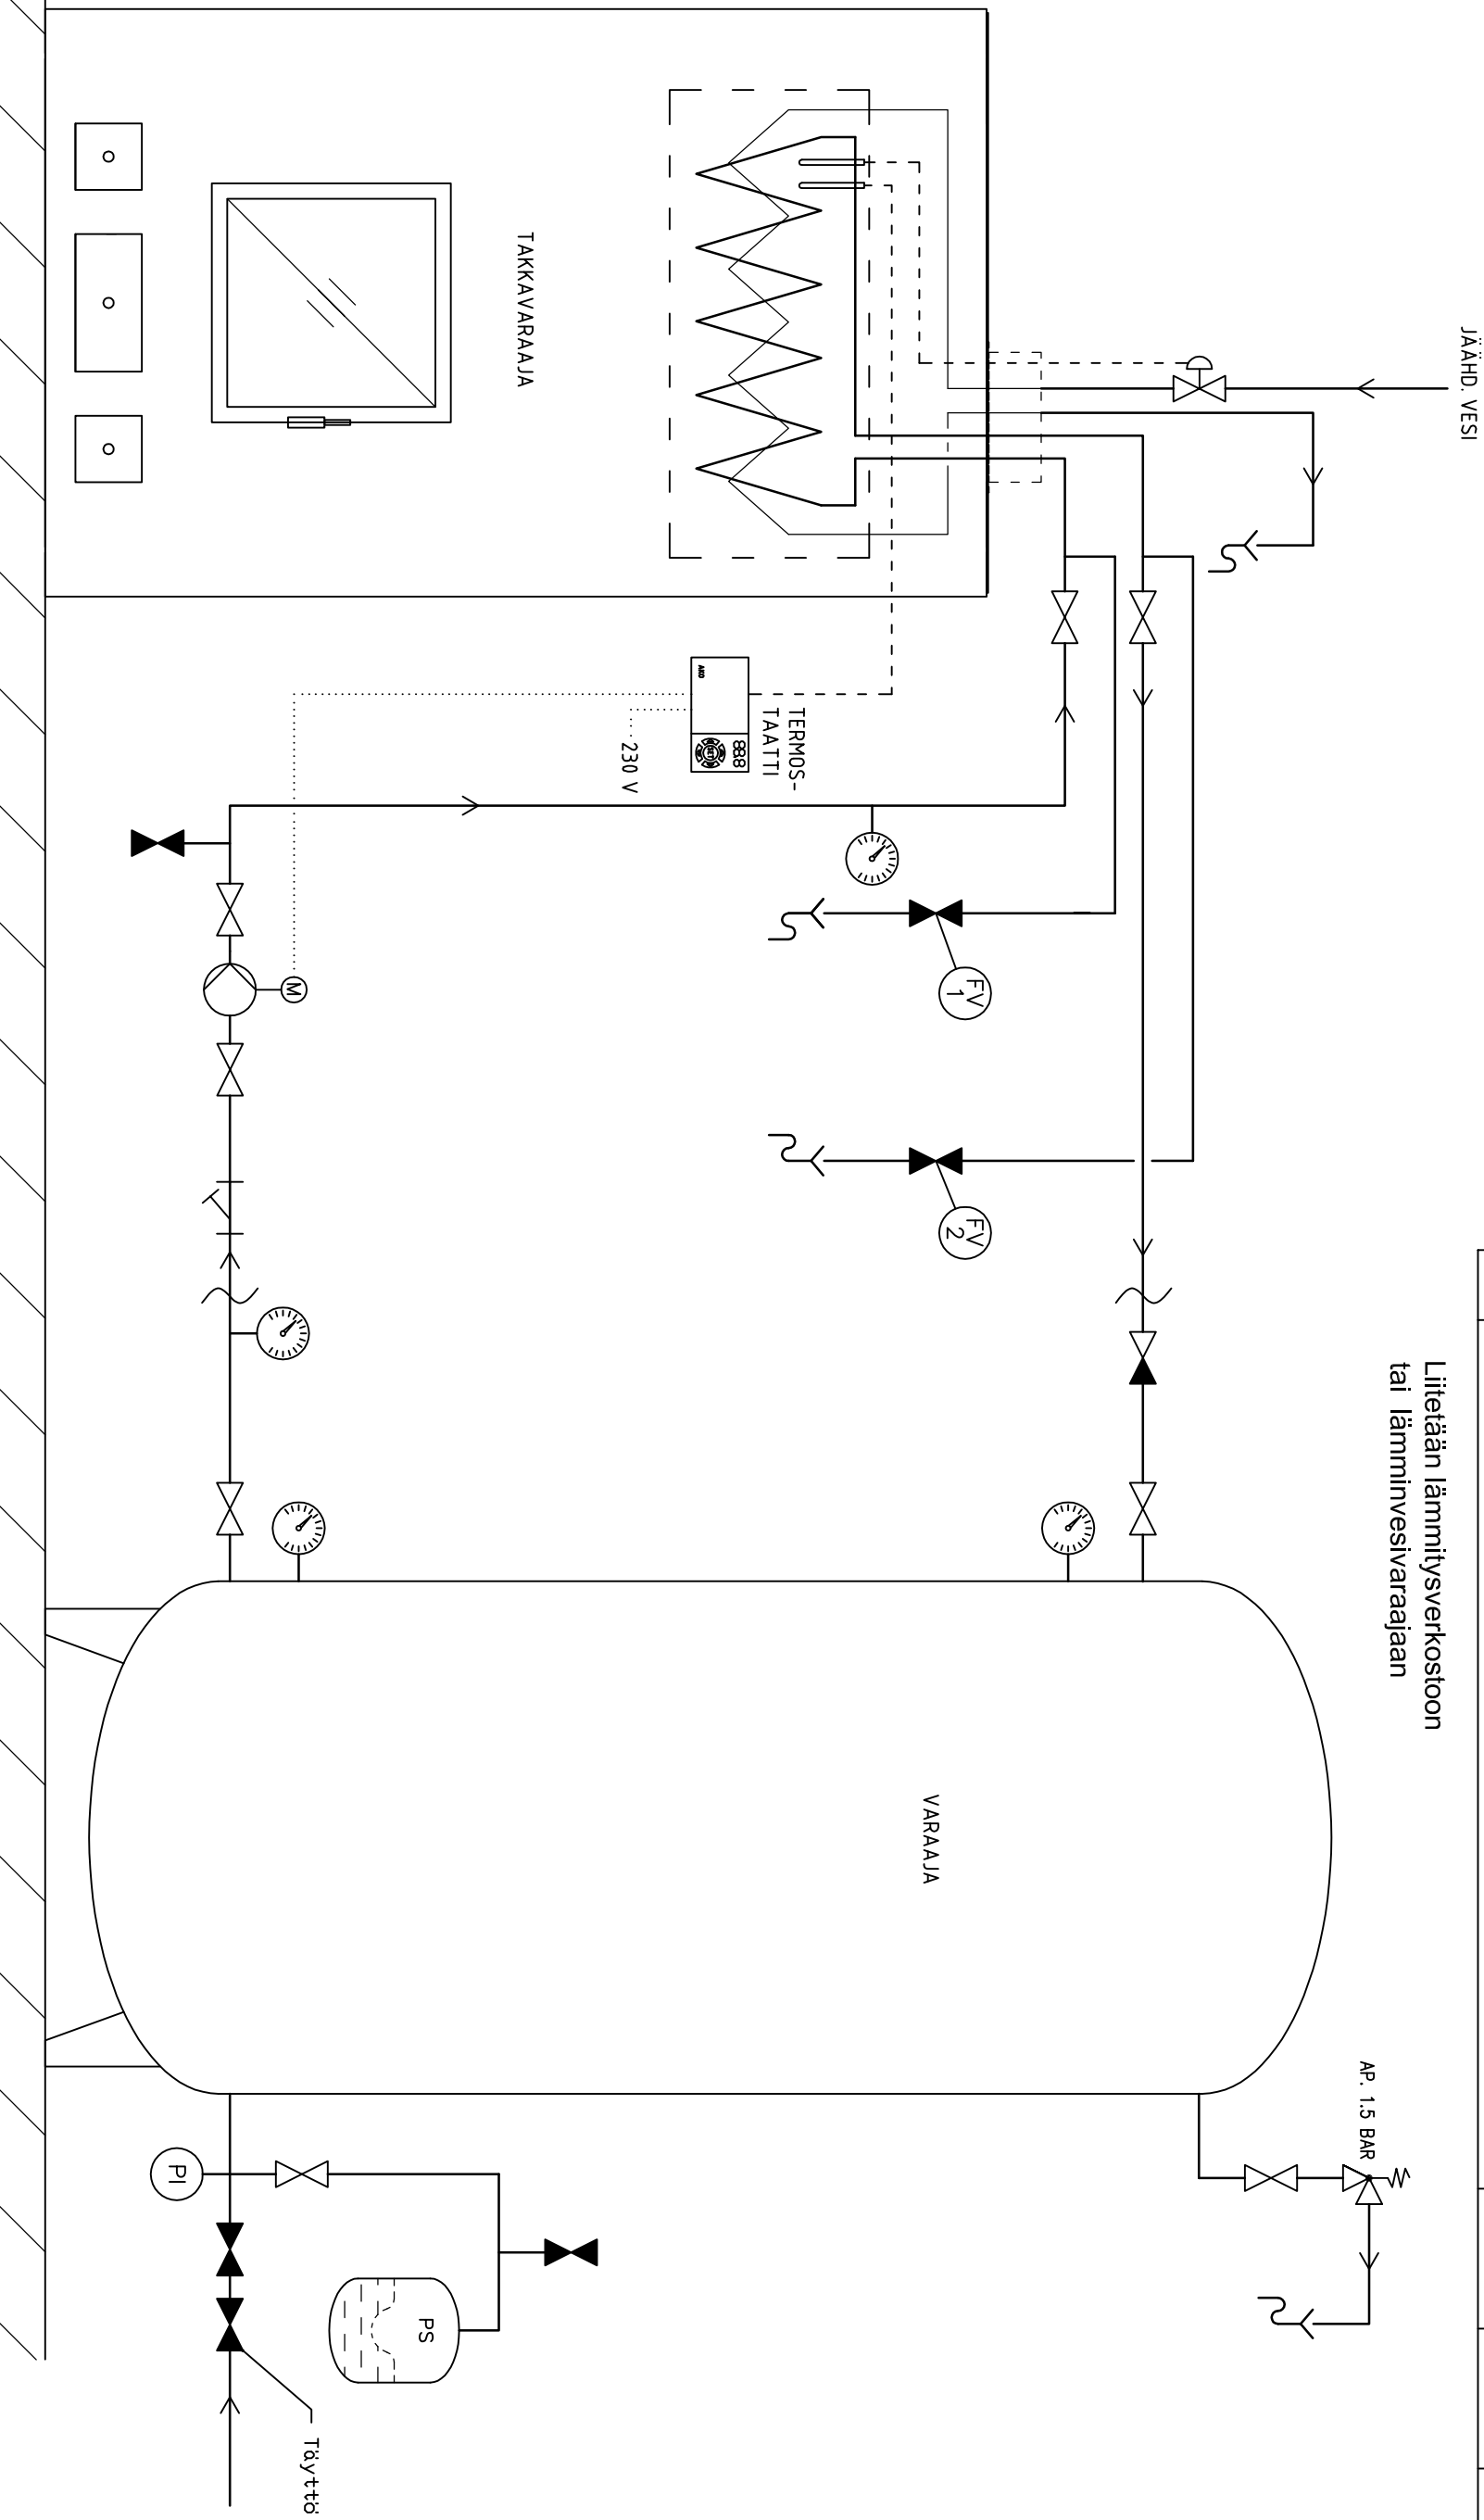

FV-1 ja FV-2 venttiilit ilmausta ja
varaajan tyhjennystä varten

RIIHIMÄKI

COPYRIGHT TUPA UUNIT
Tämä dokumentti on Tupa Uunit - yrityksen omaisuutta. Tämä dokumentti on luokiteltavissa sellä tavalla, että sitä ei saa kopioida tai muuten julkistaa missään muodossa kokonaan tai osittain, eikä levittää, esittää
tai myydä kolmannelle osapuolelle ilman vahvistettua kirjallista lupaa Tupa Uunitiltä.

Yleistiedot		Osa		Mittakaava		Tuote		Tupa Uunit	
Piiustusnumero Tavaratunnus		Osan tai kokonpanoryhmän nimitys		Mittakaava		Vesitakka		Tupa Uunit	
Yleistieranssit		Standardi tai luettelo		Liittyy					
Piirt. Suunn. Tark. Hvv.		Muoto, malli, määrä		Laatu		Kpl			
28.09.2016/ANu									
Kytkenäkaavio									
320121201-C, 1/2									